




坂戸市文化会館
照明常設仕込図 1

〒350-0228 埼玉県坂戸市元町17-1 TEL 049-282-0100 FAX 049-282-0101

KEY




 CSQ 1000W

 HIVEX (120S) 1000W


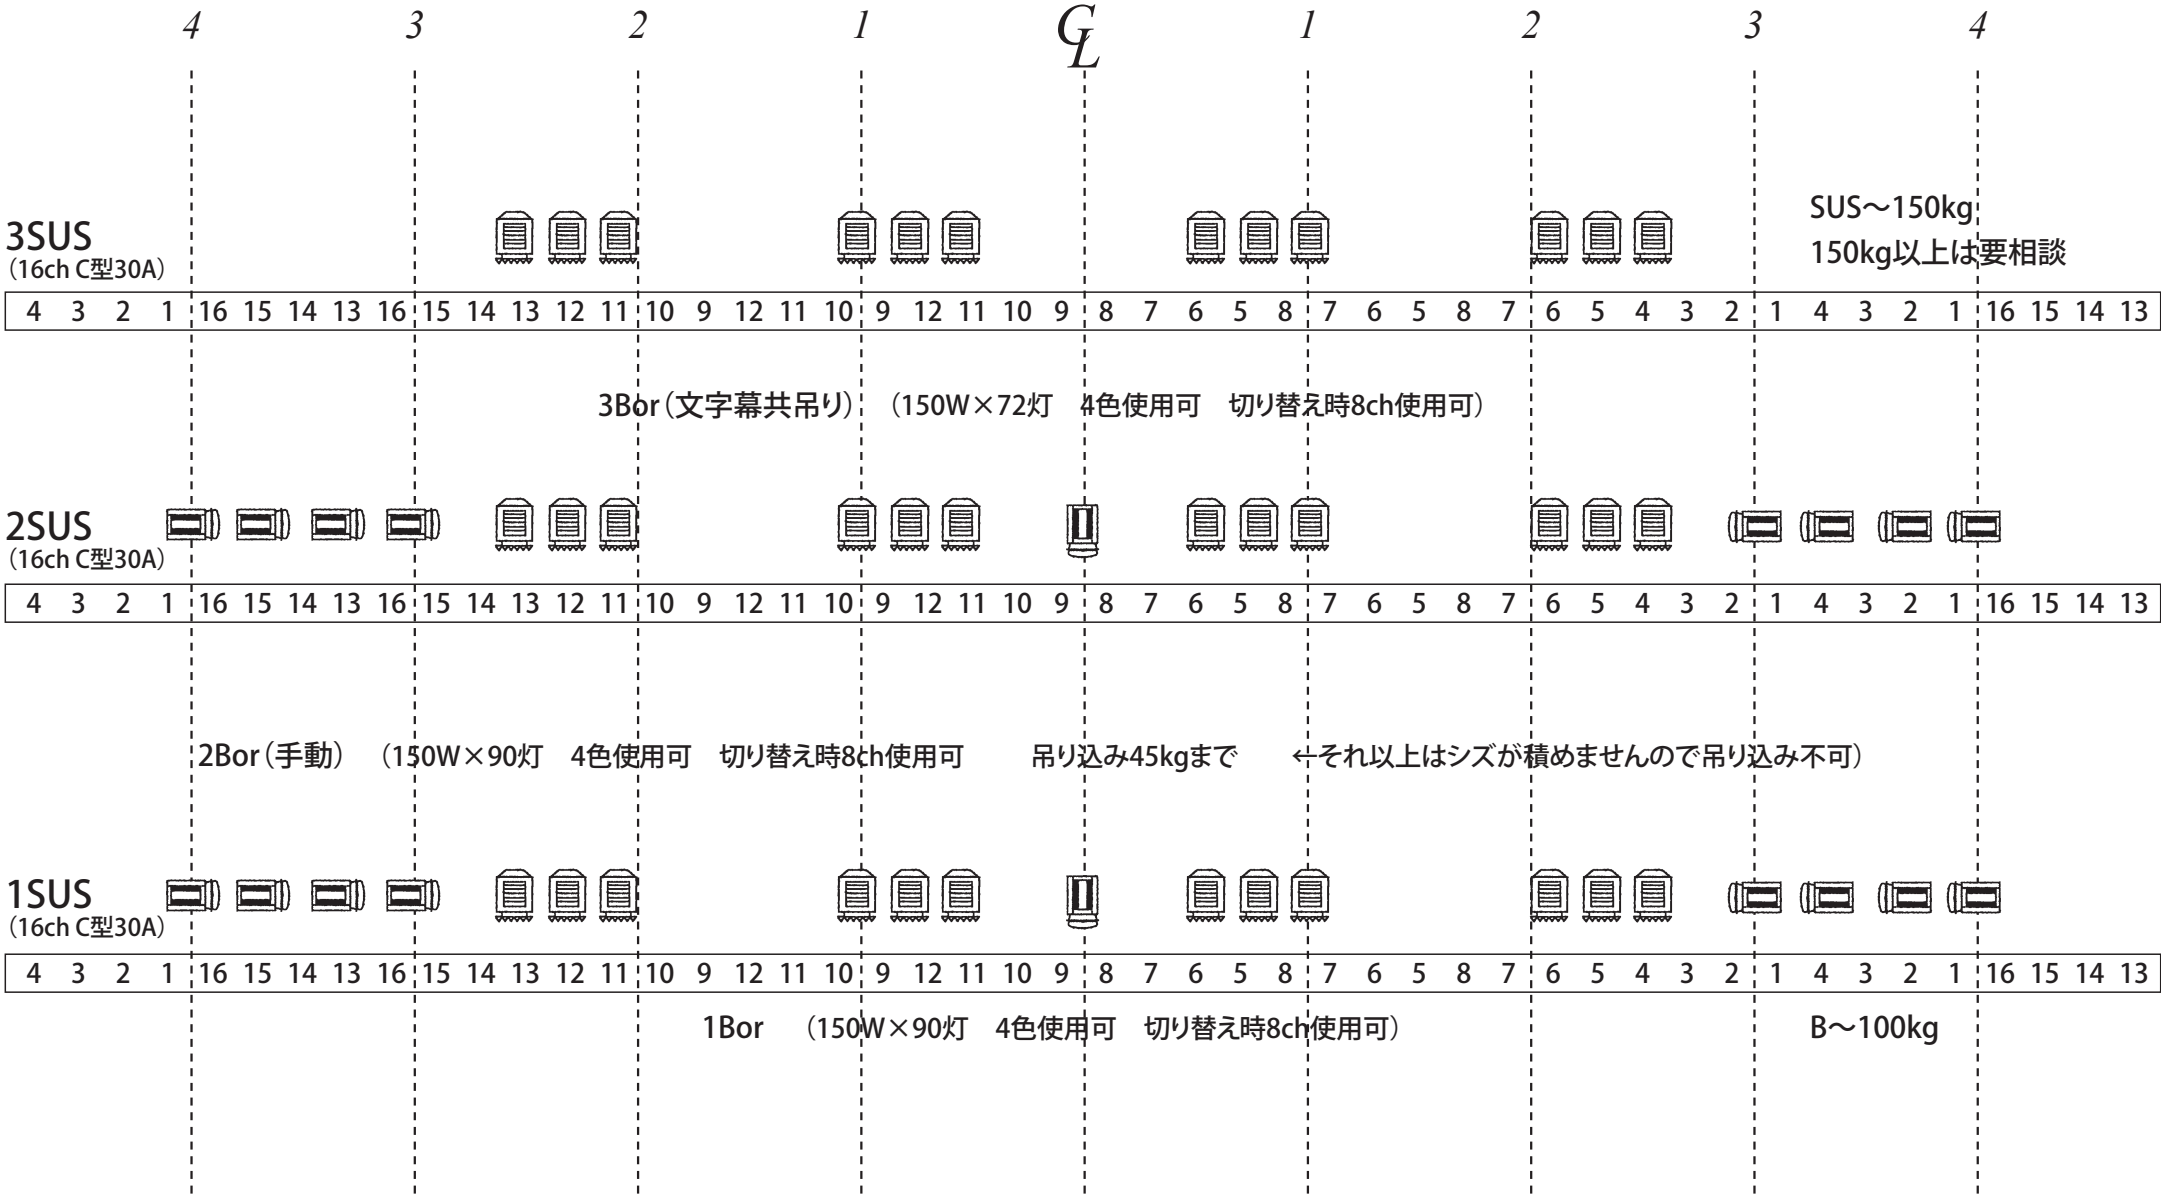


4 3 2 1 \mathcal{G} 1 2 3 4

坂戸市文化会館
照明常設仕込図2

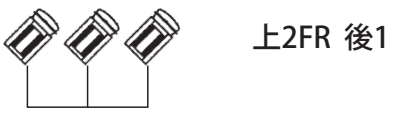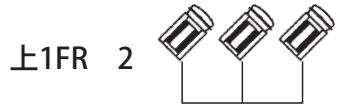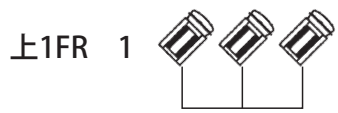

※2FR 後4 (空き回路)

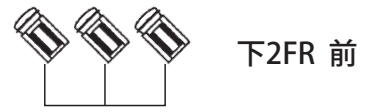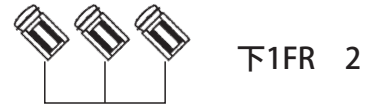


※2FR 後4 (空き回路)


FR	
CSQ 1000W	上下各6ch (各3灯)
空き回路	上下各1ch

CL	
CMQ 1500W	10ch (各3灯)
CSQ 1000W※	1ch
計11ch 22灯	

予備	CSQ 1000W	2ch (各2灯)
直回路		2ch

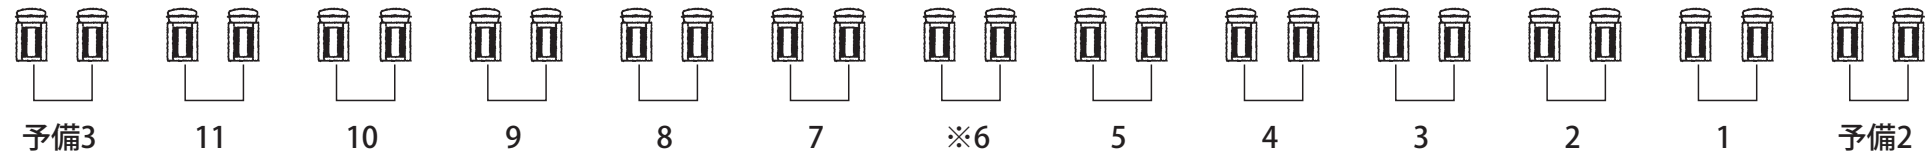


※予備1はありません。

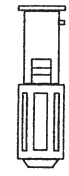

Followspot
2008SR-2KW × 2本



坂戸市文化会館
照明常設仕込図 3

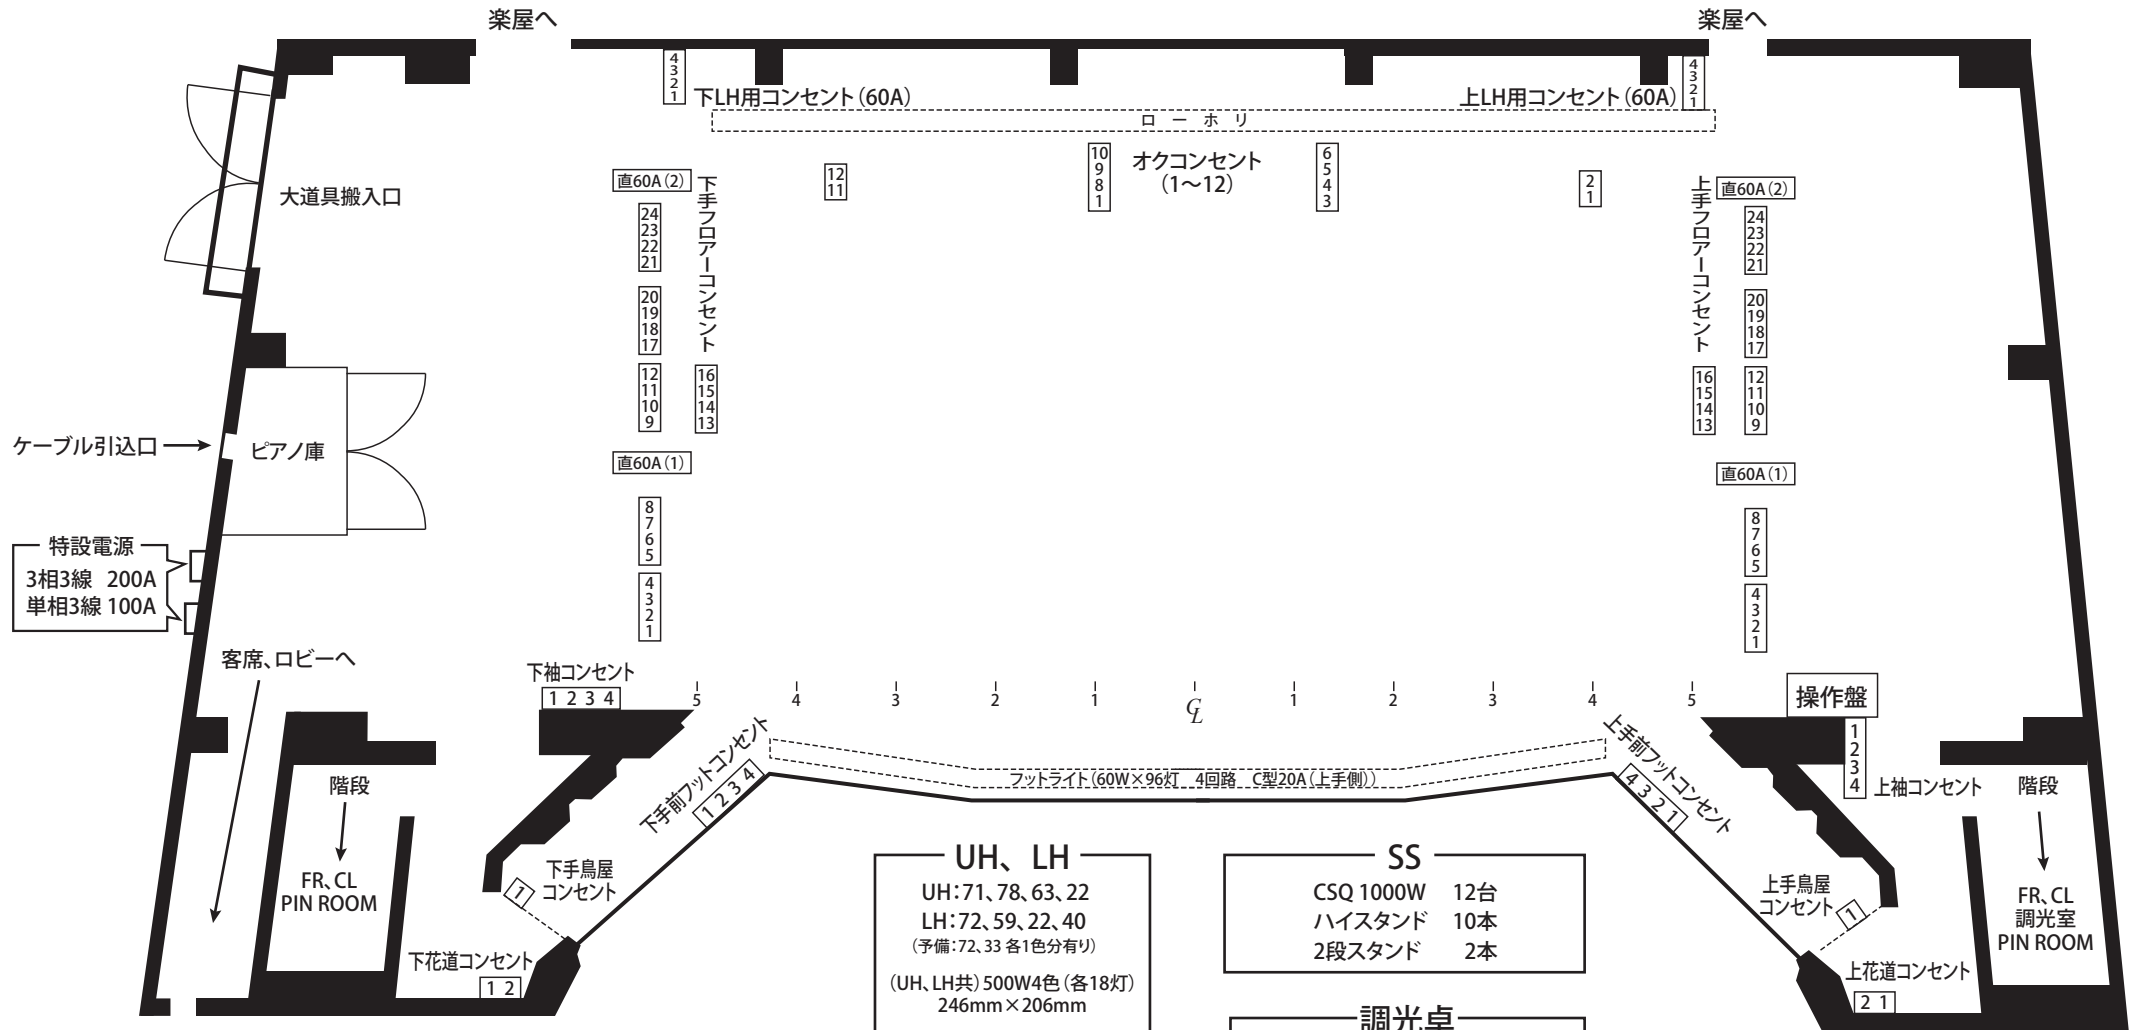

UH、LH

UH:	71、78、63、22
LH:	72、59、22、40
(予備: 72、33 各1色分有り)	
(UH、LH共) 500W4色 (各18灯) 246mm×206mm	

SS

CSQ 1000W	12台
ハイスタンド	10本
2段スタンド	2本

調光卓

※丸茂製プリティナ

プリセット	80ch×3段
記憶シーン	500シーン
スタックフェーダー	10本 (10ページ)

※上手側より直接ホワイエ、ロビー、客席に出ることは出来ません。

※コンセントについて、但し書きのないものについては全てC型30Aです。
※UHL LHについて、有りもの使用の場合は別途ゼラ使用料を載せております。