


舞 台

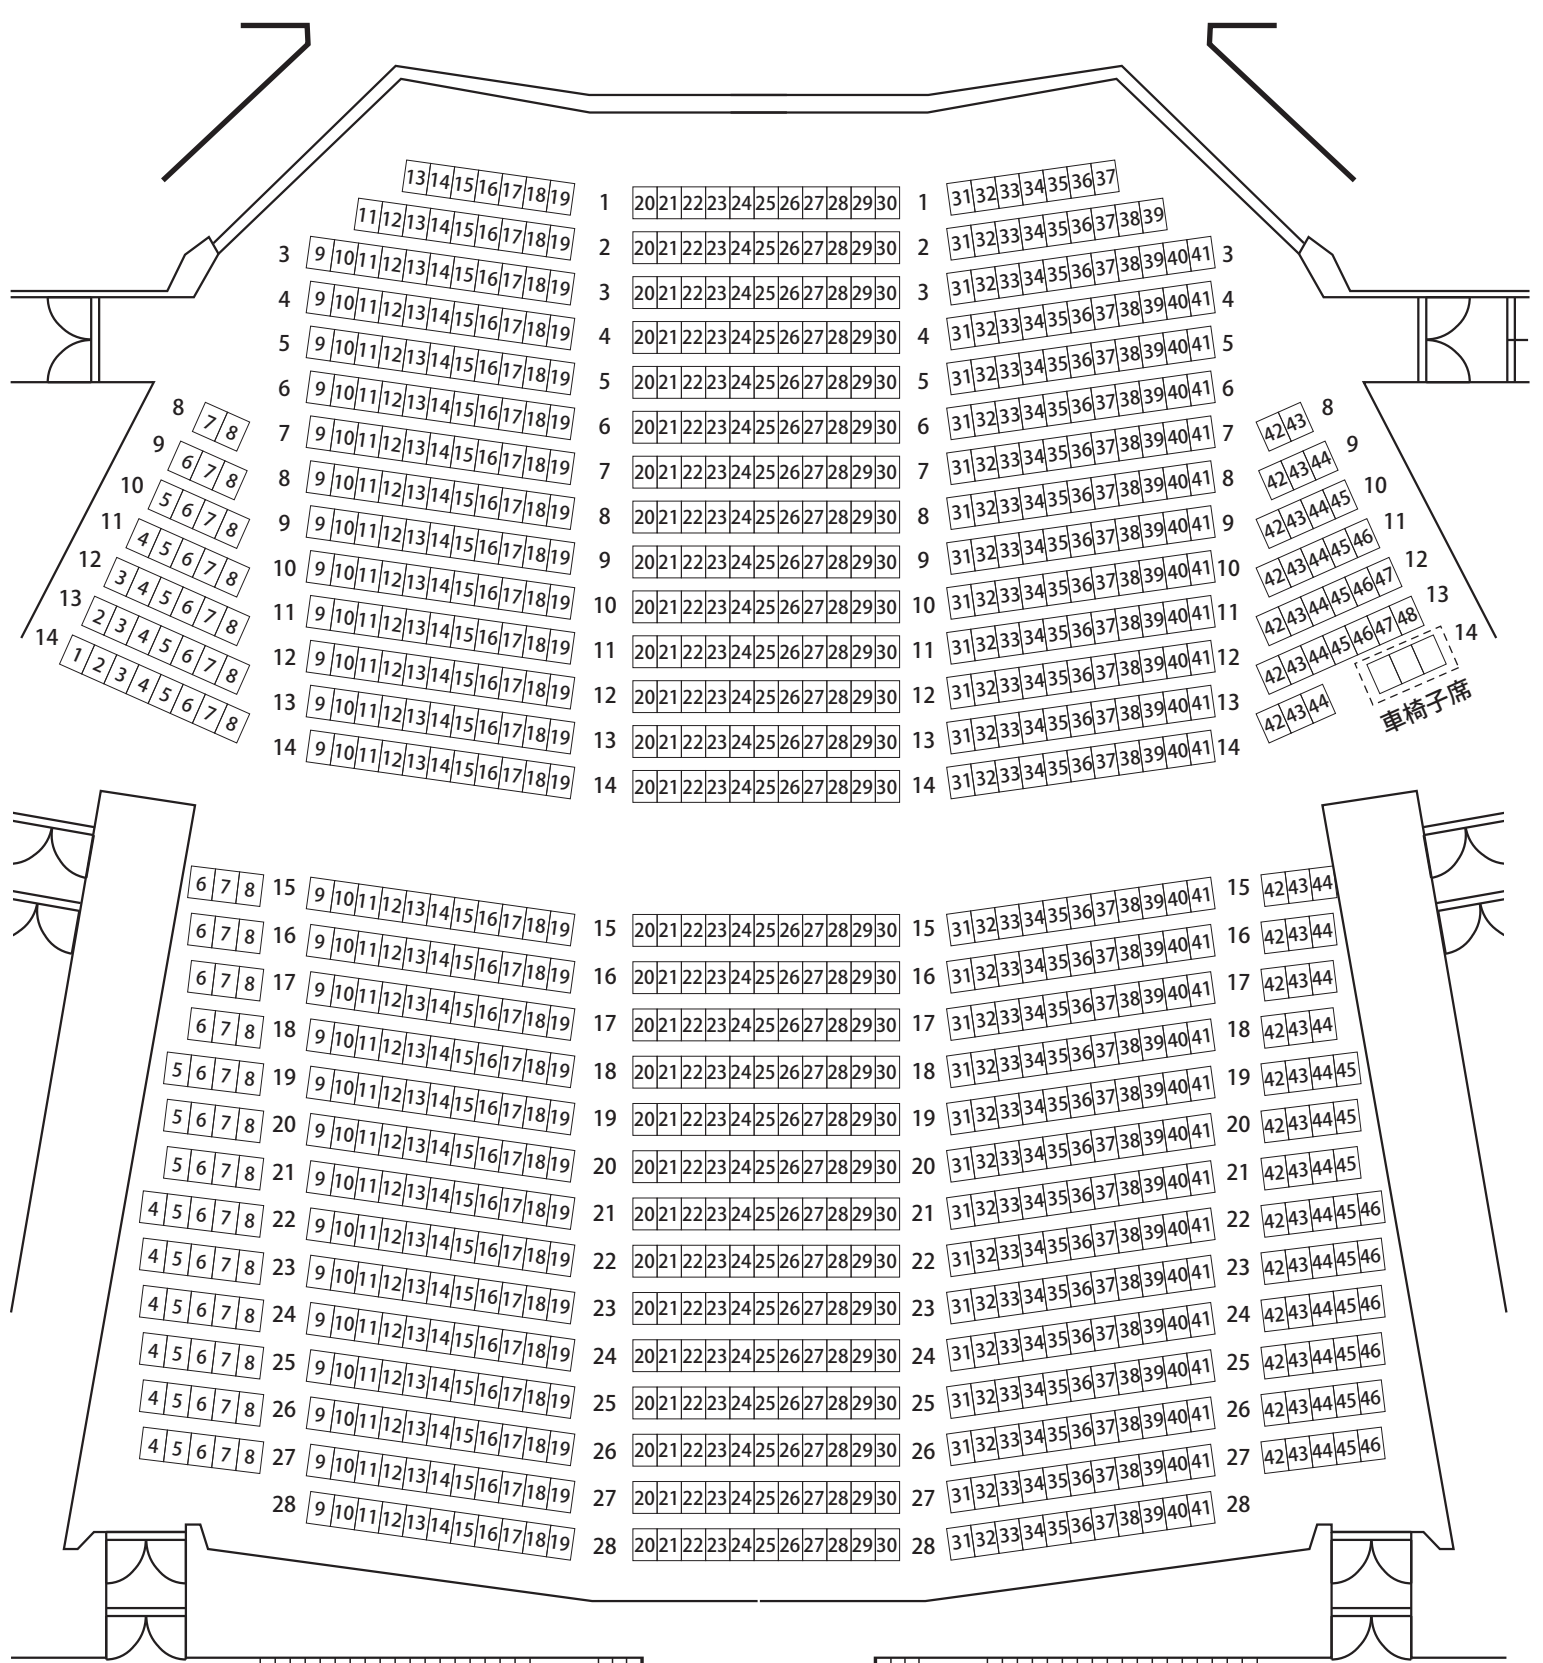

2階A出入口

2階B出入口